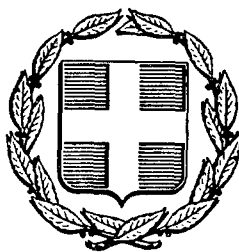


ΕΦΗΜΕΡΙΣ ΤΗΣ ΚΥΒΕΡΝΗΣΕΩΣ
ΤΗΣ ΕΛΛΗΝΙΚΗΣ ΔΗΜΟΚΡΑΤΙΑΣ

ΑΘΗΝΑ 5 ΦΕΒΡΟΥΑΡΙΟΥ 1987	ΤΕΥΧΟΣ ΤΕΤΑΡΤΟ	ΑΡΙΘΜΟΣ ΦΥΛΛΟΥ 57

ΠΕΡΙΕΧΟΜΕΝΑ

ΑΠΑΛΛΟΤΡΙΩΣΕΙΣ

ΑΠΟΦΑΣΕΙΣ

Αριθ. 182 (1)

Κήρυξη ως αναδασωτέας δημόσιας δασικής έκτασης τριακοσίων πενήντα στρεμμάτων (350,000) στη θέση Στραβογκορτζιά περιφερείας Κοινότητος Μακρυχωρίου Ν. Εύβοιας».

Ο Δ/ΝΤΗΣ ΔΑΣΩΝ Ν. ΕΥΒΟΙΑΣ

'Εχοντας υπόψη:

1. Τις δ/ξεις για Διοικητική Αποκέντρωση και την 550/15.1.86 απόφαση του Νομάρχη Εύβοιας «περί αναθέσεως αρμοδιοτήτων υπογραφής υπηρεσιακών εγγράφων».

2. Τις δ/ξεις του άρθρου 117 παρ. 3 του Συντάγματος της Χώρας.

3. Τις δ/ξεις του Ν. 998/79 «περί προστασίας Δασών και Δασικών εκτάσεων της Χώρας» και ειδικότερα:

α) του άρθρου 41 παρ. 1.

β) του άρθρου 38.

4. Τις δ/ξεις των δ/γών του Υπ. Γεωργίας α) 160417/1180/8.7.80, β) 182447/3049/24.9.80.

5. Την 160/21.1.87 αναφορά του Δασαρχείου Αλιβερίου περί κηρύξεως ως αναδασωτέας της αναφερομένης δασικής έκτασης που κάηκε στις 18.11.86, αποφασίζουμε:

Κηρύσσουμε ως αναδασωτέα με σκοπό τη διατήρηση του χαρακτήρα του δάσους και τη προστασία και ανάπτυξη της δασικής βλαστήσεως κ.λ.π. την δημόσια δασική έκταση των 350,00 στρεμμάτων) που βρίσκεται στη θέση Στραβογκορτζιά Κοινότητος Μακρυχωρίου Ν. Εύβοιας και προσδιορίζονται από τα στοιχεία Α Β Γ Δ Α και με όρια:

Ανατολικά: Δημόσια δασική έκταση.

Δυτικά: Δημόσια δασική έκταση.

Βόρεια: Δημόσια δασική έκταση.

Νότια: Δημόσια δασική έκταση, όπως φαίνεται στο συνημμένο τοπογρ. διάγραμμα που αποτελεί αναπόσπαστο μέρος της παρούσας απόφασης.

Η απόφαση αυτή να δημοσιευθεί στην Εφημερίδα της Κυβερνήσεως.

Χαλκίδα, 26 Ιανουαρίου 1987

Με εντολή Νομάρχη
Ο Δ/ντής Δασών κ.α.α
ΗΛΙΑΣ ΚΑΠΡΑΛΟΣ

ΣΧΕΔΙΑΓΡΑΜΜΑ

Έκτασης που κάηκε στην πυρκαγιά της 18/11/1986 στη θέση "Σγραβομορτζιά", περιφέρειας Κοινότητας Μακρυχωρίου Επαρχίας Καρυστίας Νομού Ευβοίας

κλίμ. 1:20.000


ΥΠΟΜΝΗΜΑ

Εμβαδόν έκτασης 350 στρ.

Θέση: Σγραβομορτζιά

Υψόμ.: 900 μ.

Έκθεση: Ακαθόριστη

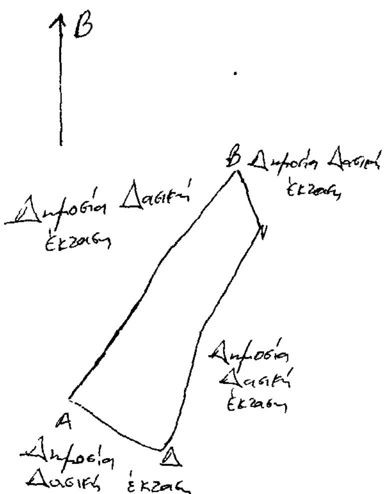

Κύμη 30-12-1986

Ο Συντάξας


Κων/νος Μεγερίτης
Δασολόγος με Α' βαθμό

ΕΓΚΡΙΝΕΤΑΙ 182/26-1-87

απόφασή μου

Ο Δ/ντής Δασών

Ηλίας Καπράλος
Δασολόγος με Α βαθμό

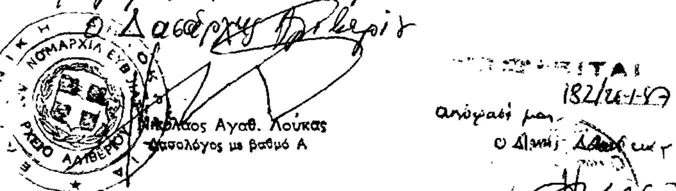

Αριθ. 152 (2)

Κήρυξη αναδασωτέας έκτασης 0,300 (300 τ.μ.) στρεμμάτων στη θέση Κούμαρο της Κοινότητας Γουμέρου του Νομού Ηλείας.

Ο Δ/ΝΤΗΣ ΔΑΣΩΝ Ν. ΗΛΕΙΑΣ

Έχοντας υπόψη:

1. Τις διατάξεις για διοικητική αποκέντρωση και την 5651/85 απόφαση Ν. Ηλείας «περί παροχής εξουσιοδοτήσεως στους πρ/νους των Υπηρ. υπογράφειν εντολή Νομ. αποφάσεις κλπ».

2. Τις διατάξεις του άρθρου 117 παρ. 3 του Συντάγματος της χώρας.

3. Τις διατάξεις του Ν. 998/79 «περί προστασίας των Δασών κλπ» και ειδικότερα:

α) του άρθρου 41 παρ. 1, β) του άρθρου 38 παρ. 1.

4. Τις διαταγές του Υπουργείου Γεωργίας, 160417/1180/6.7.80, 18247/3049/24.9.80, γ) 141823/24.2.83.

5. Την 630/23.1.1987 πρόταση του Δασαρχείου Πύργου για κήρυξη της δασεκτάσεως, που αναφέρεται στο θέμα ως αναδασωτέας διότι η δασική βλάστηση, που την κάλυπτε, καταστράφηκε με πυρκαγιά, στις 29 Νοεμβρίου 1986 και επιβάλλεται η εκ νέου δάσωσή της, αποφασίζουμε:

Κηρύσσουμε αναδασωτέα, με σκοπό την επαναδημιουργία, με φυσική αναγέννηση, της δασικής βλάστησης πού καταστράφηκε με πυρκαγιά που έγινε στις 29 Νοεμβρίου 1986 τη Δημόσια Δασική έκταση, εμβαδού 0,300 (300 τ.μ.) στρεμμάτων που βρίσκεται στη θέση Κούμαρο της Κοινότητας Γουμέρου.

Προσδιορίζεται από τα στοιχεία Α, Β, Γ, Δ, Α και έχει όρια:

Ανατολικά: Με Δημόσιο πευκοδάσος.

Δυτικά: Με Δημόσιο πευκοδάσος.

Βόρεια: Με αγρούς Φυτακόπουλου και Γ. Γαβριλόπουλο.

Νότια: Με αγρό Παν. Ασημακόπουλου και Δημ. Πευκοδάσος, όπως φαίνεται στο συνημμένο διάγραμμα που αποτελεί αναπόσπαστο μέρος της απόφασης αυτής.

Η απόφαση αυτή να δημοσιευθεί στην Εφημερίδα της Κυβερνήσεως.


Πύργος, 29 Ιανουαρίου 1987

Με εντολή Νομάρχη
Ο Δ/ντής Δασών
ΠΑΣΧΑΛΗΣ ΚΡΥΩΝΙΔΗΣ

Αντίκει στην 1545/87 Απόφ. Ν. Ηλείας

ΑΠΟΣΠΑΣΜΑ ΧΑΡΤΟΥ


Περιοχής Κοινότητος Γουμέρου Νομού Ηλείας στο οποίο φαίνεται η έκταση που κείται στη Θ. "Κούμαρο"
Κλίμακα 1:20.000

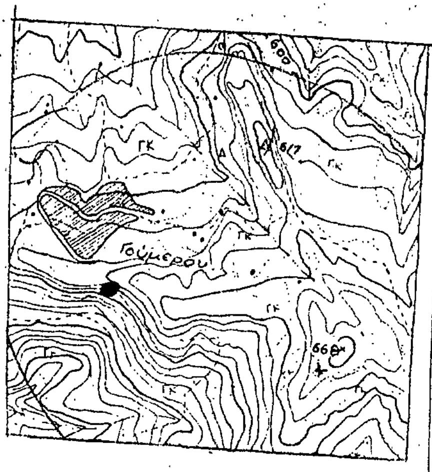

ΥΠΟΜΝΗΜΑ
▬: Καείσα έκταση

ΤΟΠΟΓΡΑΦΙΚΟ ΔΙΑΓΡΑΜΜΑ

της παραπάνω δασικής εκτάσεως. Εμβ. 0,300 στρεμ.
Κλίμακα 1:500

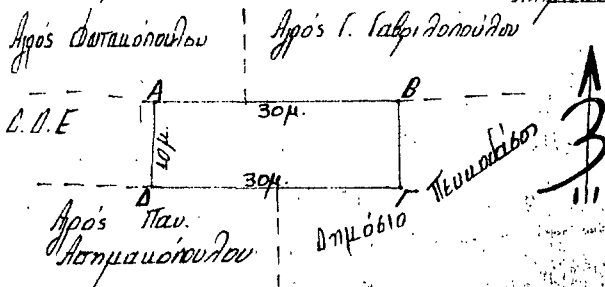

Πύργος 23-1-87
Ο Συντάξας Δασολόγος
Ιω. Στεφανόπουλος
Δασολόγος με Α'

Πύργος 23-1-87
Ο Δασάρχης
Παρ. ...
Δασολόγος με Α'

Πύργος ...-1-87
Ε.Ν.
Ο Δ/ντής Δασών

Αριθ. 153 (3)

Κήρυξη αναδασωτέας έκτασης 0,350 (350 τ.μ.) στρεμμάτων στη θέση Αμπέλια της Κοινότητας Αντρωνίου του Νομού Ηλείας.

Ο Δ/ΝΤΗΣ ΔΑΣΩΝ Ν. ΗΛΕΙΑΣ

Έχοντας υπόψη:

1. Τις διατάξεις για διοικητική αποκέντρωση και την 5651/85 απόφαση Ν. Ηλείας «περί παροχής εξουσιοδοτήσεως στους πρ/νους των Υπηρ. υπογράφειν εντολή Νομ. αποφάσεις κλπ».

2. Τις διατάξεις του άρθρου 117 παρ. 3 του Συντάγματος της χώρας.

3. Τις διατάξεις του Ν. 998/79 «περί προστασίας των Δασών κλπ» και ειδικότερα:

α) του άρθρου 41 παρ. 1, β) του άρθρου 38 παρ. 1.

4. Τις διαταγές του Υπουργείου Γεωργίας, 160417/1180/6.7.80, 18247/3049/24.9.80, γ) 141823/24.2.83.

5. Την 661/26.1.1987 πρόταση του Δασαρχείου Πύργου για κήρυξη της δασεκτάσεως, που αναφέρεται στο θέμα ως αναδασωτέας διότι η δασική βλάστηση, που την κάλυπτε, καταστράφηκε με εκχέρσωση από τον Παναγιώτη Σωτ. Λαζαράκη κάτοικο Αντρωνίου και επιβάλλεται η εκ νέου δάσωσή της αποφασίζουμε:

Κηρύσσουμε αναδασωτέα, με σκοπό την επαναδημιουργία, με φυσική αναγέννηση, της δασικής βλάστησης που καταστράφηκε με εκχέρσωση από τον Παναγιώτη Σωτ. Λαζαράκη τη Δημόσια Δασική έκταση, εμβαδού 0,350 (350 τ.μ.) στρεμμάτων που βρίσκεται στη θέση Αμπέλια της Κοινότητας Αντρωνίου.

Προσδιορίζεται από τα στοιχεία Α, Β, Γ, Δ, Ε, Ζ, Η, Θ, Ι, Κ, Α και έχει όρια:

Ανατολικά: Με Δημόσιο Δρυοδάσος.

Δυτικά: Με Δημόσιο Δρυοδάσος.


Βόρεια: Με Δημόσιο Δρυοδάσος.


Νότια: Με αγρό Παν. Λαζαράκη και Δημ. Δρυοδάσος, όπως φαίνεται στο συνημμένο διάγραμμα που αποτελεί αναπόσπαστο μέρος της απόφασης αυτής.

Η απόφαση αυτή να δημοσιευθεί στην Εφημερίδα της Κυβερνήσεως, σύμφωνα με το Ν. 998/79 και να κοινοποιηθεί στον Παναγιώτη Σωτ. Λαζαράκη κάτοικο Αντρωνίου με έναρξη ισχύος στον ανωτέρω από της κοινοποίησης βάσει του άρθρου 37 Ν. 3200/55.

Πύργος, 29 Ιανουαρίου 1987

Με εντολή Νομάρχη
Ο Δ/ντής Δασών
ΠΑΣΧΑΛΗΣ ΚΡΥΩΝΙΔΗΣ

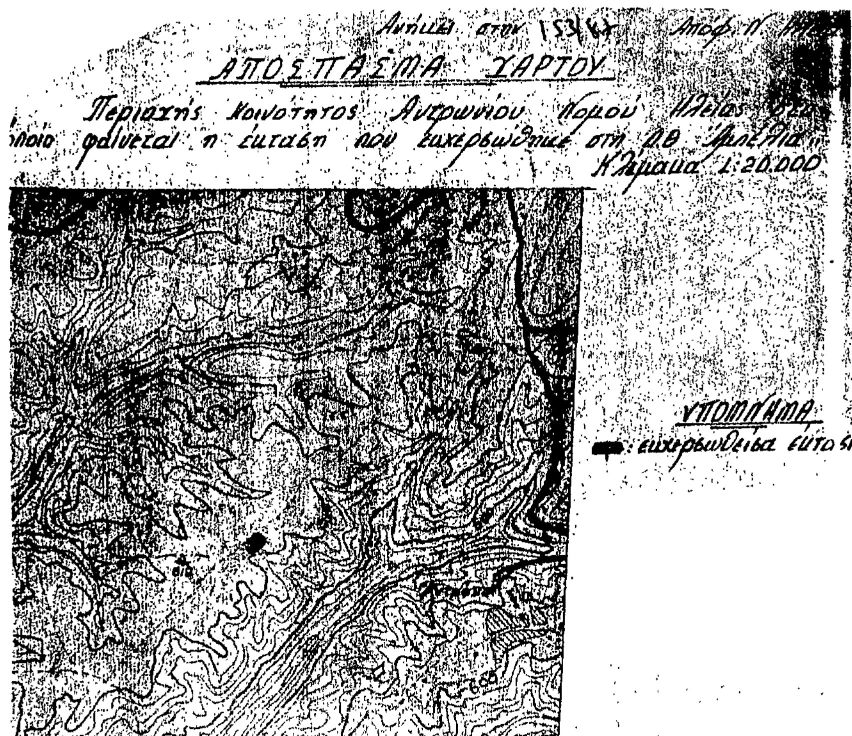

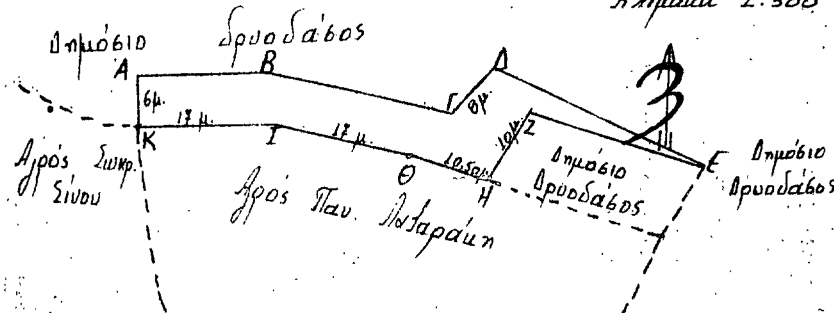

Αριθ. 178 (4)

Κήρυξη αναδασωτέας έκτασης 4,03 (4030) στρεμμάτων στη θέση Βάραγγα της Κοινότητας Αγίας Άννας του Νομού Ηλείας.

Ο Δ/ΝΤΗΣ ΔΑΣΩΝ Ν. ΗΛΕΙΑΣ

Έχοντας υπόψη:

1. Τις διατάξεις για διοικητική αποκέντρωση και την 5651/85 απόφαση Ν. Ηλείας «περί παροχής εξουσιοδοτήσεως στους πρ/νους των Υπηρ. υπογράφειν εντολή Νομ. αποφάσεις κλπ».

2. Τις διατάξεις του άρθρου 117 παρ. 3 του Συντάγματος της χώρας.

3. Τις διατάξεις του Ν. 998/79 «περί προστασίας των Δασών κλπ» και ειδικότερα:

α) του άρθρου 41 παρ. 1, β) του άρθρου 38 παρ. 1.

4. Τις διαταγές του Υπουργείου Γεωργίας, 160417/1180/6.7.80, 18247/3049/24.9.80, γ) 141823/24.2.83.

5. Την 701/27.1.1987 πρόταση του Δασαρχείου Πύργου για κήρυξη της δασεκτάσεως, που αναφέρεται στο θέμα ως αναδασωτέας διότι η δασική βλάστηση, που την κάλυπτε, καταστράφηκε με πυρκαγιά και επιβάλλεται η εκ νέου δάσωσή της, αποφασίζουμε:

Κηρύσσουμε αναδασωτέα, με σκοπό την επαναδημιουργία, με φυσική αναγέννηση, της δασικής βλάστησης που καταστράφηκε με πυρκαγιά που έγινε στις 5 και 13 Οκτωβρίου 1986 τη Δημόσια Δασική έκταση, εμβαδού τεσσάρων και 30% (4030 τ.μ.) στρεμμάτων που βρίσκεται στη θέση Βάραγγο της Κοινότητος Αγίας Άννας.

Προσδιορίζεται από τα στοιχεία (Α, Β, Γ, Δ) (Ε, Ζ, Η, Θ, Ι, Κ, Λ) και έχει όρια:

Α. Ανατολικά: Με δημ. Δάσος Χ. Πεύκης.
Δυτικά: Με επαρχιακό δρόμο.
Βόρεια: Με δημ. Δάσος Χ. Πεύκης.
Νότια: Με δημ. Δάσος Χ. Πεύκης.

Β. Ανατολικά: Με επαρχιακό δρόμο.
Δυτικά: Με Δημ. Δάσος Χ. Πεύκης.
Βόρεια: Με Δη. Δάσος Χ. Πεύκης.
Νότια: Με αγρούς κατοίκων Ανδρωνίου και Δημ. Δάσος χαλ. Πεύκης, όπως φαίνεται στο συνημμένο διάγραμμα που αποτελεί αναπόσπαστο μέρος της απόφασης αυτής.

Η απόφαση αυτή να δημοσιευθεί στην Εφημερίδα της Κυβερνήσεως.

Πύργος, 29 Ιανουαρίου 1987

Με εντολή Νομάρχη
Ο Δ/ντής Δασών
ΠΑΣΧΑΛΗΣ ΚΡΥΩΝΙΔΗΣ

ΑΠΟΣΠΑΣΜΑ ΧΑΡΤΟΥ

ΥΠΟΜΝΗΜΑ

ΤΟΠΟΓΡΑΦΙΚΟ ΔΙΑΓΡΑΜΜΑ

ΑΝΑΚΟΙΝΩΣΕΙΣ

Αριθ. Β2/β1/4/φ.23 (5)

Ανακοίνωση παρακαταθέσεως αποζημιώσεως για απαλλοτρίωση ακινήτων για την κατασκευή του αυτοκινητόδρομου Αθηνών- Λαμίας στο τμήμα Στρατόπεδο Μπογιατίου- Αφίδνες.

Ο ΥΠΟΥΡΓΟΣ ΠΕΡΙΒΑΛΛΟΝΤΟΣ, ΧΩΡΟΤΑΞΙΑΣ & ΔΗΜ. ΕΡΓΩΝ

Σύμφωνα με τα άρθρα 7 και 8 του Ν.Δ. 797/1971 «περί αναγκαστικών απαλλοτριώσεων και 2) Την υπ' αριθ. ΕΔ2α/ΟΙ/159/Φ.2.2. 1/17.12.86 απόφαση του Υπουργού Περ/ντος Χωρ. και Δ.Ε. «περί μεταβιβάσεως αρμοδιοτήτων στο Γεν. Γραμματέα και Προϊστ/νους Δ/νσεων» (Εγκ. Ε. 153) (ΦΕΚ 884/Β/86), γνωστοποιούμε:

α) Σε όσους έχουν ή διεκδικούν δικαιώματα κυριότητας σε ακίνητα που απαλλοτριώθηκαν αναγκαστικά με την αριθ. 2559/965/9.5.85 κοινή απόφαση των Υπουργών Οικονομικών και Δημοσίων Έργων (ΦΕΚ 265/85 τ. Δ') για την κατασκευή του αυτοκ/δρομου Αθηνών-Λαμίας στο τμήμα Στρατόπεδο Μπογιατίου - Αφίδνες.

β) Τους ενυπόθηκους δανειστές και τους τρίτους διεκδικητές των ακινήτων αυτών ότι η αποζημίωση της εδαφικής επιφάνειας και των επικειμένων της, όπως περιγράφονται στο σχετικό κτηματολογικό πίνακα, η οποία καθορίστηκε με την 676/1986 απόφαση του Μον. Πρωτοδ. Αθηνών έχει παρακατατεθεί στο Ταμείο Παρ/κών & Δανείων Γραφ. Παρ/κών Αγίου Στεφάνου.

Σχετικά έχει εκδοθεί το 2048/31.12.1986 γραμμάτιο συστάσεως παρακαταθήκης δρχ. 83.954.500.

Η αποζημίωση θα αποδοθεί στα πρόσωπα που θα αναγνωρισθούν δικαιούχοι κατά τη νόμιμη διαδικασία.

Η ανακοίνωση αυτή να δημοσιευθεί στην Εφημερίδα της Κυβερνήσεως.

Αθήνα, 7 Ιανουαρίου 1987

Με εντολή Υπουργού

Ο Διευθυντής
ΗΛ. ΚΟΥΡΝΕΤΑΣ

(6)

Ειδοποίηση παρακατάθεσης αποζημίωσης που έγινε για απαλλοτρίωση ακινήτων στην κτηματική περιοχή αγροκτήματος Πτολεμαΐδας, Ν. Κοζάνης.

Ο ΠΡΟΕΔΡΟΣ ΤΗΣ ΔΗΜΟΤΙΚΗΣ ΕΠΙΧΕΙΡΗΣΗΣ ΥΔΡΕΥΣΗΣ ΚΑΙ ΑΠΟΧΕΤΕΥΣΗΣ ΠΤΟΛΕΜΑΪΔΑΣ (ΔΕΥΑΠ) Ν. ΚΟΖΑΝΗΣ

Γνωστοποιεί σύμφωνα με το Νόμο, ότι η Δημοτική Επιχείρηση Ύδρευσης και Αποχέτευσης Πτολεμαΐδας (ΔΕΥΑΠ) κατέθεσε στο Ταμείο Παρακαταθηκών και Δανείων (Γραφείο Πτολεμαΐδας), για αποζημίωση, λόγω απαλλοτρίωσης αγροτεμαχίων που βρίσκονται στη συμβολή του ρέματος Σολού και της Τάφρου Αρδάσσης, για τη δημιουργία του κέντρου Βιολογικού Καθαρισμού Λυμάτων της Πτολεμαΐδας, που κηρύχτηκε με την 25/1984 απόφαση του Δ.Σ. της ΔΕΥΑΠ, εγκρίθηκε με την Ε. 15005/1984 απόφαση του Νομάρχη Κοζάνης και δημοσιεύτηκε νόμιμα στο με αριθ. 534/10.10.1984 ΦΕΚ (τεύχο Δ') και η οποία προσδιορίστηκε με την 518/1985 απόφαση του Μον. Πρωτ. Κοζάνης, το συνολικό ποσό των δρχ. τριών εκατομμυρίων οκταχοσίων είκοσι έξι εκατόν ενενήντα τριών (3.826.193), εκδοθέντων των 19891/29.4.86, 19892/29.4.86, 19893/29.4.86, 19894/29.4.86, 19895/29.4.86, 19896/29.4.86, 19897/29.4.86, 19898/29.4.86, 19899/29.4.86, 19900/29.4.86, 19901/29.4.86, 19902/29.4.86, 19903/29.4.86, 19904/29.4.86 και 19905/29.4.86 γραμματίων σύστασης παρακαταθήκης, υπέρ των φερομένων ως δικαιούχων Γεωργίου Καλαβρυνού, Αναστασίου Ζάμπρα, Ελπίδας χας Ιωάν. Καζαντζή, Χαρίκλειας συζ. Αλεξ. Πολυχρονιάδου, Ελευθερίου Δεληγιαννίδη, Στυλιανού Παπαδόπουλου, Παρασκευής Βουνοτρυπίδου, Ευάγγελου Ιντζέπελη, Ηρακλή Βουνοτρυπίδου, Σταύρου, Τανίδη, Νικολάου Βουνοτρυπίδου, Σταύρου Τοχμαχίδη, Αποστόλου Κούση, Παναγιώτη Κούση και Βασιλείου Μουρούζη αντίστοιχα ή των τυχόν αναγνωρισθησομένων σαν δικαιούχων. Τα παραπάνω γραμμάτια κατατέθηκαν προς φύλαξη στη συμ/φο Πτολεμαΐδας Δέσποινα Συνοδινού - Κυραντζή και η οποία συνέταξε αντίστοιχα τις 5367/16.5.86, 5374/16.5.86, 5375/16.5.86, 5376/16.5.86, 5364/15.5.86, 5362/15.5.86, 5377/16.5.86, 5378/16.5.86, 5379/16.5.86, 5380/16.5.86 5381/16.5.86, 5382/16.5.86, 5372/16.5.86, 5371/16.5.86 και 5373/16.5.86 πράξεις κατάθεσης, με τον όρο να αναληφθούν τα γραμμάτια από εκείνους που θα προσκομίσουν αναγνωριστική απόφαση του αρμόδιου Δικαστήριου για καθένα από τα αγροτεμάχια που αναφέρονται στα γραμμάτια που κατατέθηκαν.

Πτολεμαΐδα, 5 Αυγούστου 1986

Ο Πληρεξούσιος Δικηγόρος
ΑΓΓΕΛΗΣ ΔΗΜΗΤΡΟΠΟΥΛΟΣ

ΠΟΛΕΟΔΟΜΙΑ

ΑΠΟΦΑΣΕΙΣ

Αριθ. οικ. 11677/414 (7)

Ανάκληση της υπ' αρ. οικ. 348/165/20.1.1987 απόφασης «αναστολή εργασιών κατεδάφισης του κτιρίου που βρίσκεται στη Μυτιλήνη επί των οδών Ελ. Βενιζέλου και Σμύρνης».

Ο ΥΠΟΥΡΓΟΣ ΑΙΓΑΙΟΥ

Έχοντας υπόψη:

1. Τις διατάξεις του Ν. 1577/1985 (210/Α) και ειδικότερα το άρθρο 4 (παρ. 3).

2. Το υπ' αριθ. 1/86 Π. Δ/γμα (ΦΕΚ 1/Α) και ειδικότερα τα άρθρα 2 (παρ. 3ζ, περίπτ. ββ) και 5.

3. Την υπ' αριθ. ΟΙΚ. 11663/360/29.1.1987 απόφαση «χαρακτηρισμός ως διατηρητέων τμημάτων των κυρίων όψεων του κτιρίου που βρίσκεται επί των οδών Ελ. Βενιζέλου και Σμύρνης της πόλης της Μυτιλήνης του Ν. Λέσβου, φερόμενου ως ιδιοκτησία Ιερού Ναού Ταξιαρχών της Κοινότητας Ταξιαρχών Λέσβου, και καθορισμός ειδικών όρων και περιορισμών δόμησης».

4. Την υπ' αριθ. ΟΙΚ. 348/165/20.1.1987 απόφαση «αναστολή εργασιών κατεδάφισης του κτιρίου που βρίσκεται στη Μυτιλήνη επί των οδών Ελ. Βενιζέλου και Σμύρνης».

5. Την από 2.2.1987 αιτιολογική έκθεση της Δ/νσης Παραδοσιακών Οικισμών και Περιβάλλοντος (Γ7) του Υπουργείου Περιβάλλοντος, Χωροταξίας και Δημοσίων Έργων, αποφασίζουμε:

1. Ανακαλείται η υπ' αριθ. ΟΙΚ. 348/165/20.1.1987 απόφαση αναστολής εργασιών κατεδάφισης του κτιρίου που βρίσκεται στη Μυτιλήνη επί των οδών Ελ. Βενιζέλου και Σμύρνης, φερομένου ως ιδιοκτησία Ιερού Ναού Ταξιαρχών της Κοινότητας Ταξιαρχών Λέσβου.

2. Η ισχύς της παρούσας απόφασης αρχίζει από τη δημοσίευσή της στην Εφημερίδα της Κυβερνήσεως.

Η απόφαση αυτή να δημοσιευθεί στην Εφημερίδα της Κυβερνήσεως.

Αθήνα, 3 Φεβρουαρίου 1987

Ο ΥΠΟΥΡΓΟΣ
ΚΟΣΜΑΣ ΣΦΥΡΙΟΥ

Αριθ. οικ. 349/180 (8)

Χαρακτηρισμός ως διατηρητέου του κτιρίου που βρίσκεται στην πόλη της Χίου του Ν. Χίου επί της οδού Πετροκοκκίνου 13 φερόμενου ως ιδιοκτησία Αγγελικής Σαλιάρη - Ντίκα και Αδαμαντίου Σαλιάρη και καθορισμός ειδικών όρων και περιορισμών δόμησης.

Ο ΥΠΟΥΡΓΟΣ ΑΙΓΑΙΟΥ

Έχοντας υπόψη:

1. Τις διατάξεις του Ν. 1577/1985 (210/Α) και ειδικότερα τα άρθρα 3 και 4 (παρ. 2).

2. Την υπ' αριθ. 75724/1151/30.12.1983 κοινή απόφαση των Υπουργών Προεδρίας Κυβερνήσεως και Χωροταξίας Οικισμού και Περιβάλλοντος (ΦΕΚ 767/Β) και ειδικότερα το άρθρο 5, όπως τροποποιήθηκε με την υπ' αριθ. 28112/356/17.4.1985 όμοια απόφαση (ΦΕΚ 205/Β/85).

3. Το υπ' αρ. 1/86 Π. Δ/γμα (ΦΕΚ 1/Α) και ειδικότερα τα άρθρα 2 (παρ. 3ζ, περίπτ. α.α.) και 5 αυτού.

4. Την από 30.10.1986 αιτιολογική έκθεση της Δ/νσης Παραδοσιακών Οικισμών και Περιβάλλοντος (Γ7) του Υπουργείου Περιβάλλοντος, Χωροταξίας και Δημ. Έργων.

5. Τη με αριθ. πρωτ. 84717/5244/4.12.82 απάντηση των Αδαμαντίου Σαλιάρη και Αγγελικής Σαλιάρη- Ντίκα, αποφασίζουμε:

1. Χαρακτηρίζεται ως διατηρητέο το κτίριο που βρίσκεται στην πόλη της Χίου του Ν. Χίου επί της οδού Πετροκοκκίνου 13 φερό-

μενο ως ιδιοκτησία Αγγελικής Σαλιάρη- Ντίκα και Αδαμαντίου Σαλιάρη όπως φαίνεται σημειωμένο στο σχετικό πρωτότυπο τοπογραφικό διάγραμμα σε κλίμακα 1:2000 που θεωρήθηκε από τον Προϊστάμενο της Δ/νσης Πολεοδομικών Εφαρμογών του Υπουργείου Περιβάλλοντος Χωροταξίας και Δημοσίων Έργων με την από το 1986 πράξη του και που συνοπτικό του αντίτυπο δημοσιεύεται με την παρούσα απόφαση γιατί πρόκειται για κτίριο με παραδοσιακή μορφή και ιδιαίτερο αρχιτεκτονικό χαρακτήρα.

2. Στο χαρακτηριζόμενο ως διατηρητέο κτίριο απαγορεύεται κάθε αφαίρεση, αλλοίωση ή καταστροφή των επιμέρους αρχιτεκτονικών και διακοσμητικών στοιχείων του.

3. Επιτρέπεται η επισκευή, ο εκσυγχρονισμός των εγκαταστάσεων η ενίσχυση του φέροντα οργανισμού, η εσωτερική διαρρύθμιση καθώς και επεμβάσεις για λόγους λειτουργικούς του διατηρητέου κτιρίου εφόσον δεν αλλοιώνεται ο αρχιτεκτονικός χαρακτήρας του.

4. Δεν επιτρέπεται η τοποθέτηση φωτεινών ή μη επιγραφών και διαφημίσεων σε οποιαδήποτε θέση του κτιρίου. Επιτρέπεται μόνο η τοποθέτηση επιγραφών περιορισμένων διαστάσεων που υποδηλώνουν τυχόν χρήσεις του κτιρίου μετά από έγκριση της Επιτροπής Πολεοδομικού και Αρχιτεκτονικού Ελέγχου (ΕΠΑΕ).

5. Για οποιαδήποτε επέμβαση στο εξωτερικό ή εσωτερικό του διατηρητέου κτιρίου ή στον περιβάλλοντα χώρο του, απαιτείται η έγκριση της Επιτροπής Πολεοδομικού και Αρχιτεκτονικού Ελέγχου (ΕΠΑΕ).


6. Η ισχύς της παρούσας απόφασης αρχίζει από τη δημοσίευσή της στην Εφημερίδα της Κυβερνήσεως.

Η απόφαση αυτή να δημοσιευθεί στην Εφημερίδα της Κυβερνήσεως.

Αθήνα, 21 Ιανουαρίου 1987

Ο ΥΠΟΥΡΓΟΣ

ΚΟΣΜΑΣ ΣΦΥΡΙΟΥ

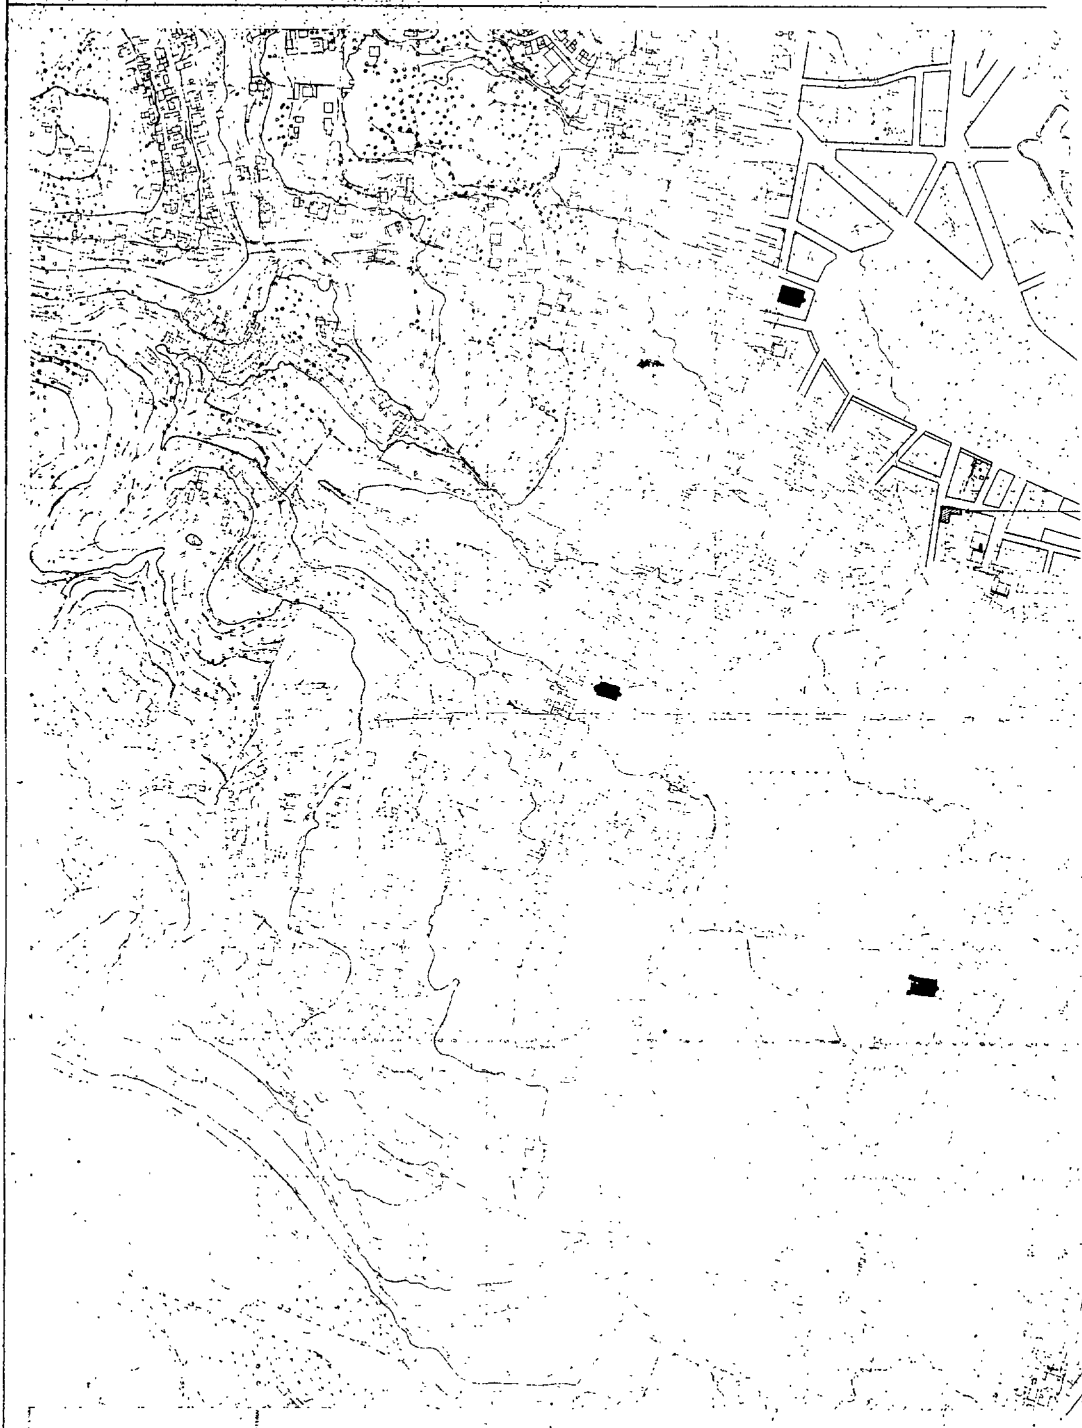

ΥΠΟΥΡΓΕΙΟ
ΧΩΡΟΤΑΞΙΑΣ & ΔΗΜΟΣΙΩΝ ΕΡΓΩΝ

ΧΙΟΣ (Πόλις)

Διατηρητέο Κτίριο Αγγελικής Σολιώτη

ΥΠΟΥΡΓΕΙΟ
Γ349/87
21 Ιανουαρίου 1987
Ο ΔΙΕΥΘΥΝΤΗΣ